


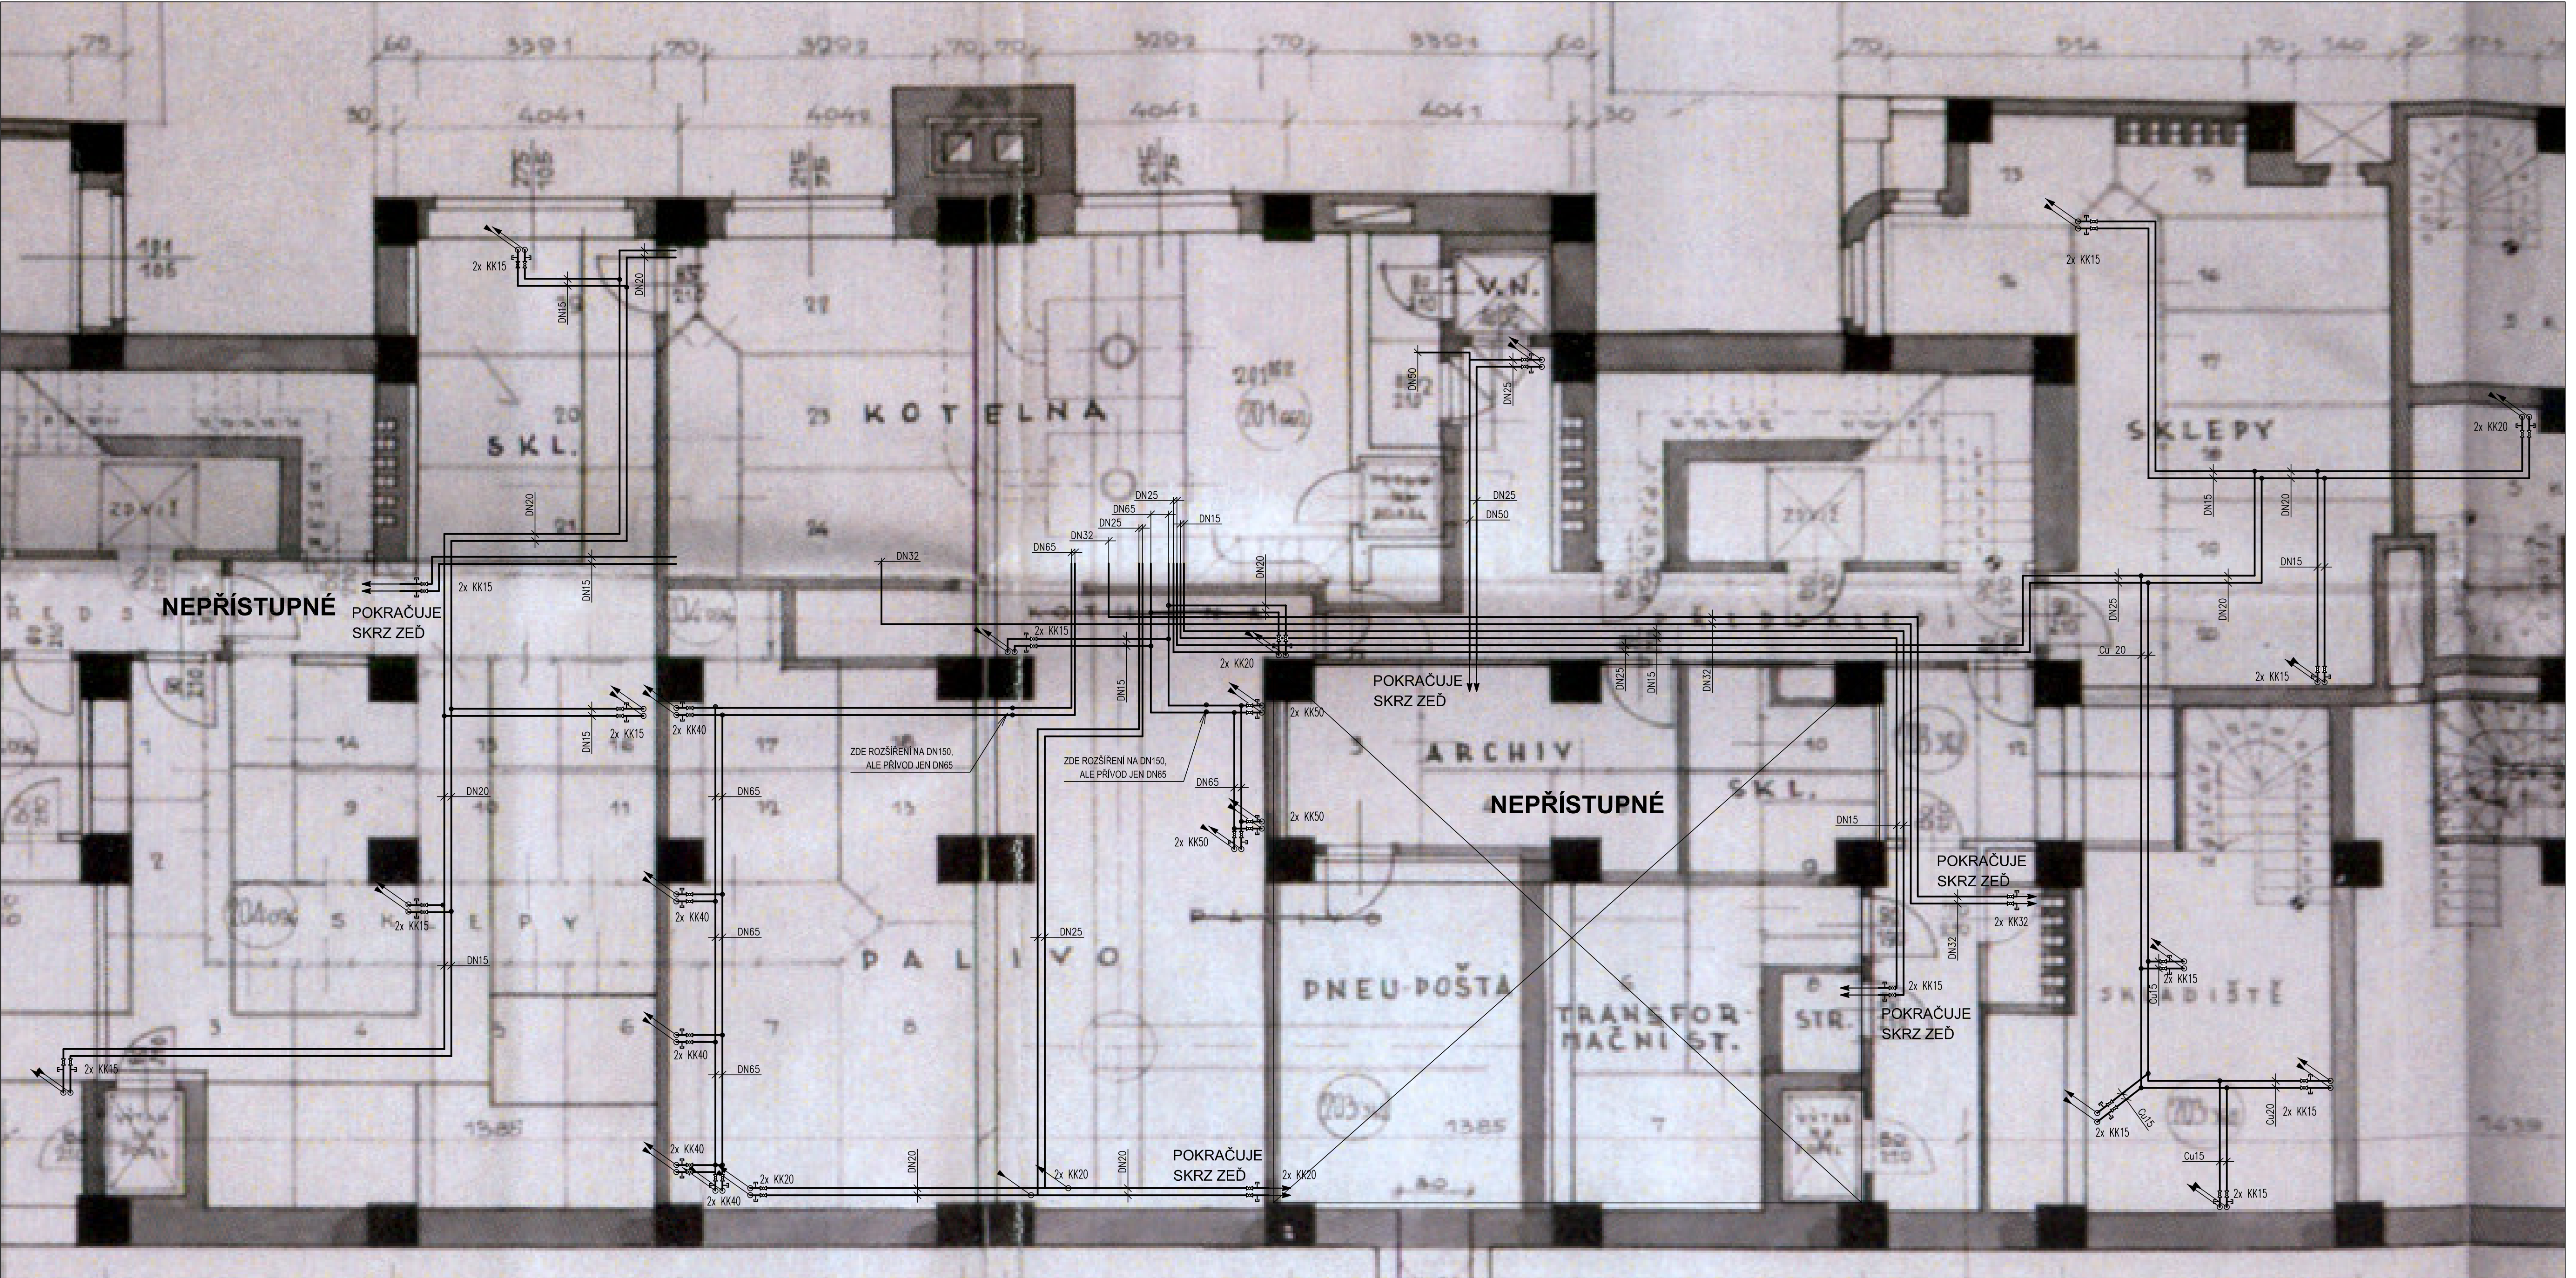

LEGENDA:

⊞ KULOVÝ KOHOUT

⬇ VYPOUŠTĚCÍ KOHOUT

Akce: PŘÍČNÁ 668/3				Paré:	
Zpracovatel dokumentace: Ing. Jiří Kejmar Mlánská 463 Praha 10		Místo: PŘÍČNÁ 668/3, PRAHA 1			
		Zodp. proj.:	Ing. Jiří Kejmar	Datum:	07.2011
		Vypracoval:	Ing. Jiří Kejmar	Formát:	
		Stupeň:	Dokumentace skutečného provedení	Měřítko:	1:50
Obsah:				Změna:	Č. přílohy:
ZAKRESLENÍ SKUTEČNÉHO STAVU ROZVODŮ VYTÁPĚNÍ					VYT 2